




VOORGEVEL

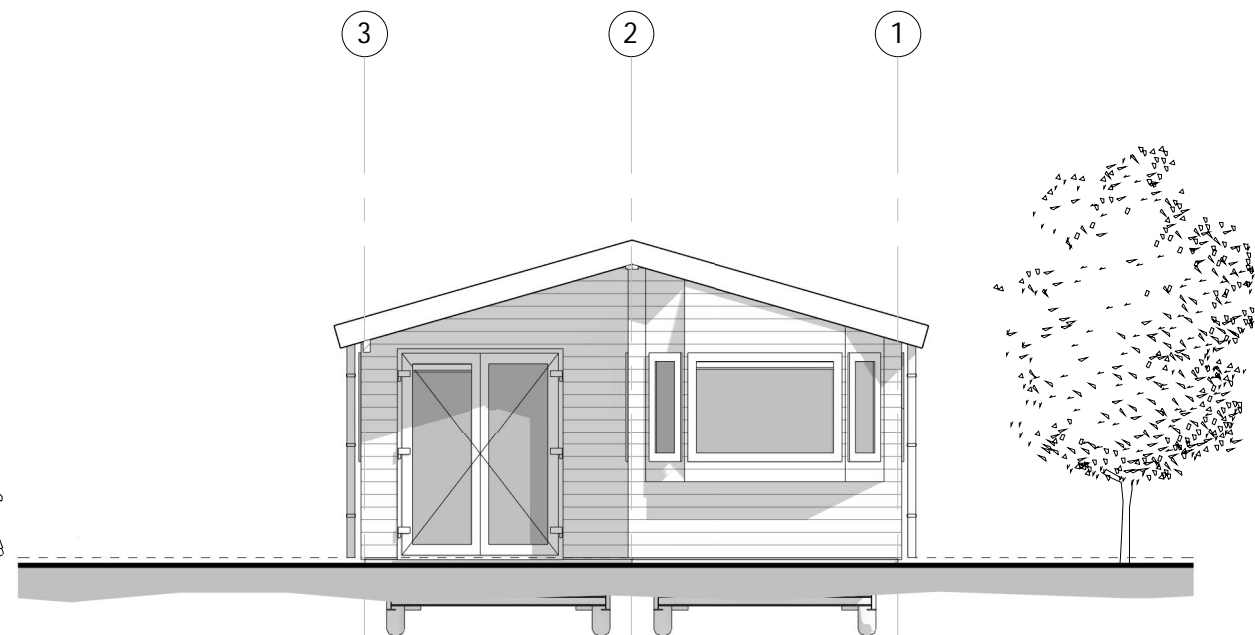


RECHTERZIJGEVEL

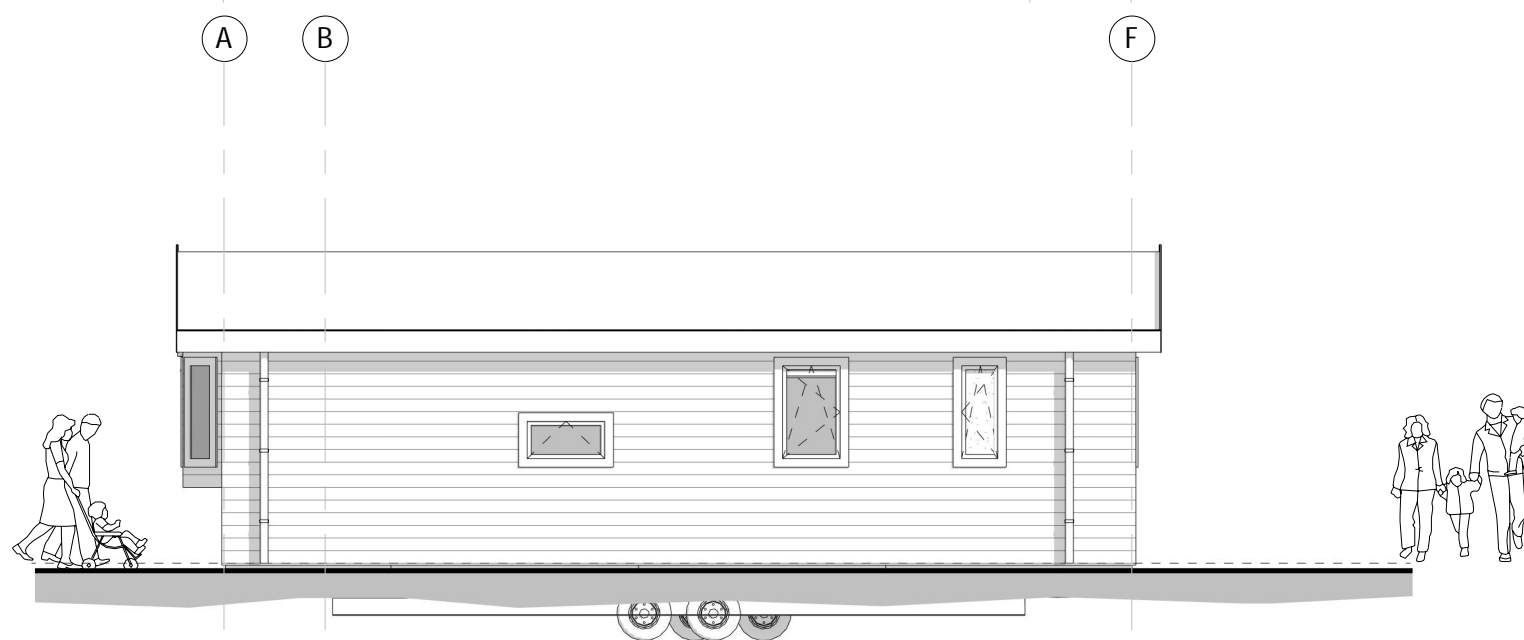

ACHTERGEVEL

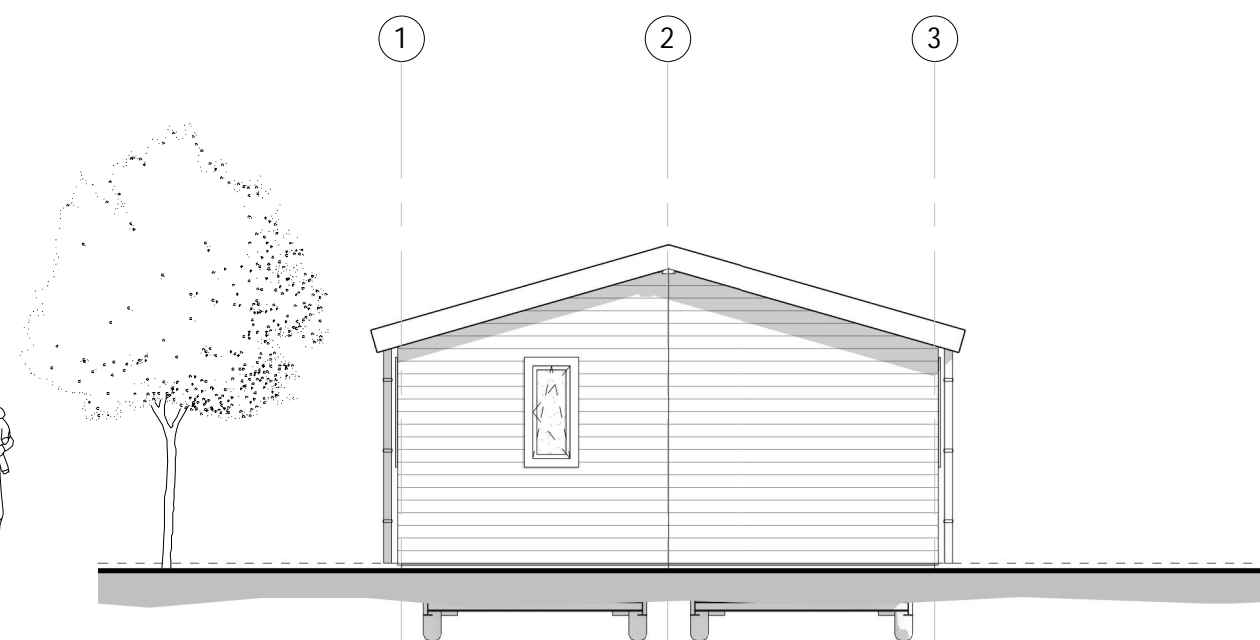

LINKERZIJGEVEL

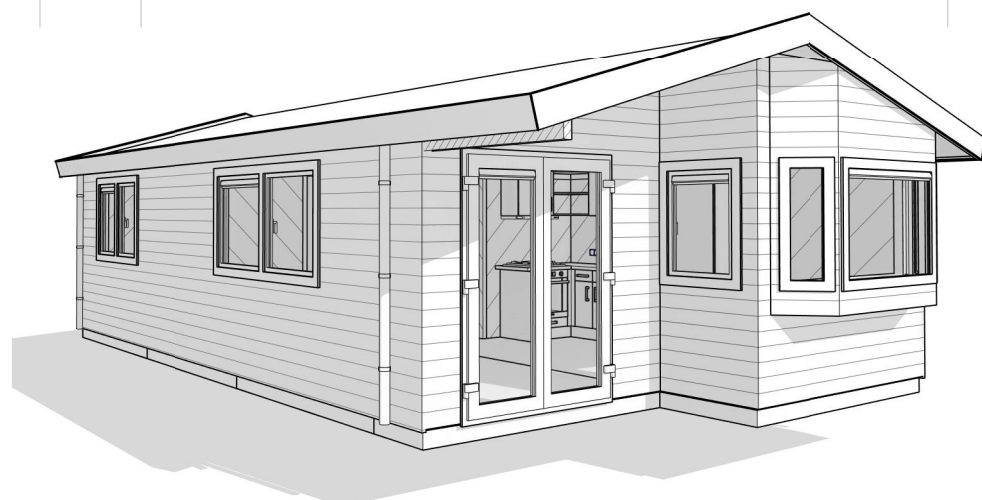

Let op!
Starthoogte
gevelbekleding -20mm



WANDERS MOBILE CHALETS | ETTENSEWEG 57 | 7071 AB | NEDERLAND | INFO@WANDERS-CHALETS.NL | WWW.WANDERS-CHALETS.NL

Omschrijving:

Gevels

Model: Zwitserland Uitvoering: Rechts Oppervlakte: m²

Project:

Bestemming:

Opdrachtgever: Chalets Treager SA

Vloermaat: 9.000 x 2.645mm 2: 8.000 x 2.645mm

Getekend: EJA Gewijzigd: Gewijzigd:


Datum: 16-05-2018 A: D:

Schaal: B: E:

Papierformaat: A3 C: F:

Ordernummer:

CHA 8803

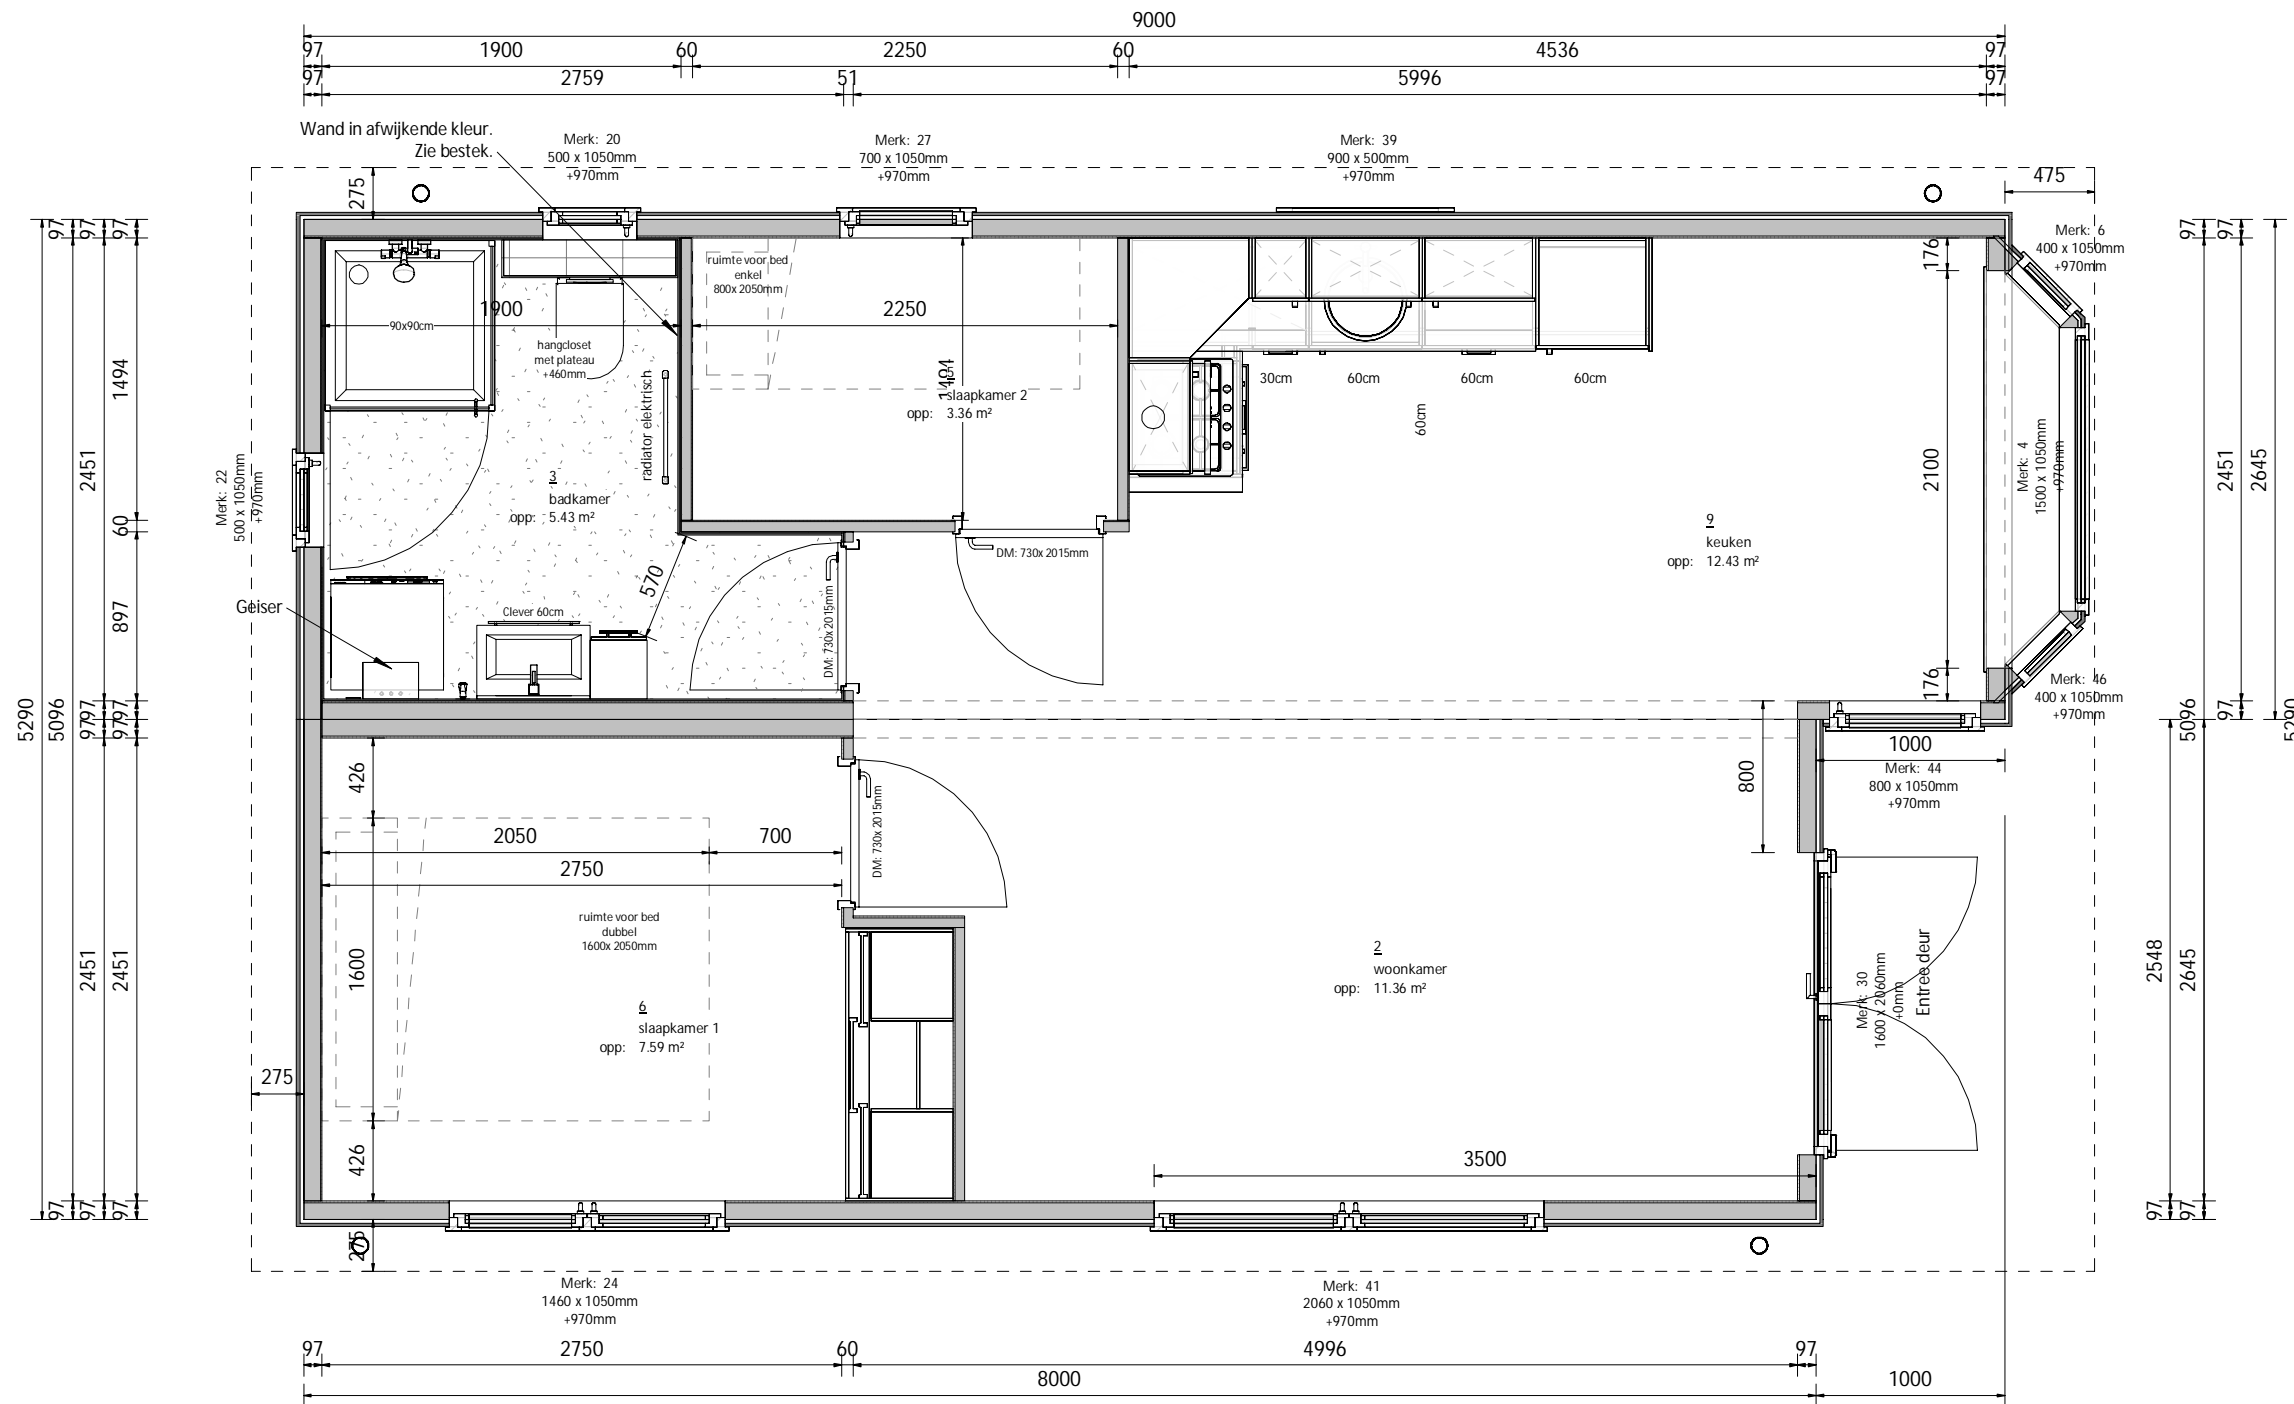

WANDERS MOBIELE CHALETS | ETTENSEWEG 57 | 7071 AB | NEDERLAND | INFO@WANDERS-CHALETS.NL | WWW.WANDERS-CHALETS.NL

Omschrijving: **Begane grond**

Model: Zwitserland Uitvoering: Rechts Oppervlakte: m²

Project: _____

Bestemming: _____

Opdrachtgever: Chalets Treager SA

Vloermaat: 9.000 x 2.645mm 2: 8.000 x 2.645mm

Getekend: EJA Gewijzigd: _____ Gewijzigd: _____




Datum: 16-05-2018 A: 31-05-2018 DLO D: _____

Schaal: - B: 05-06-2018 DLO E: _____

Papierformaat: - C: _____ F: _____

Ordernummer: _____

CHA 8803

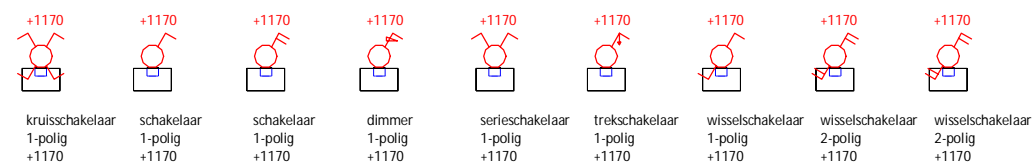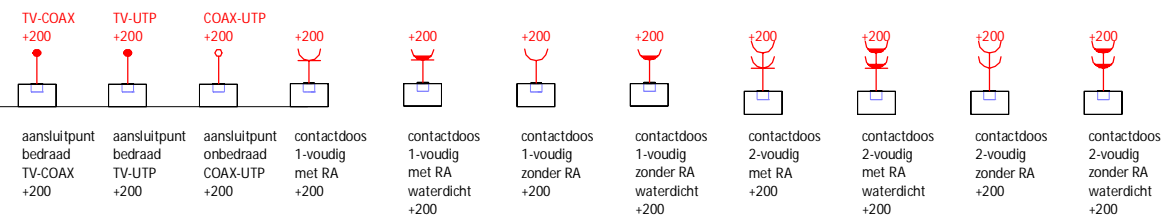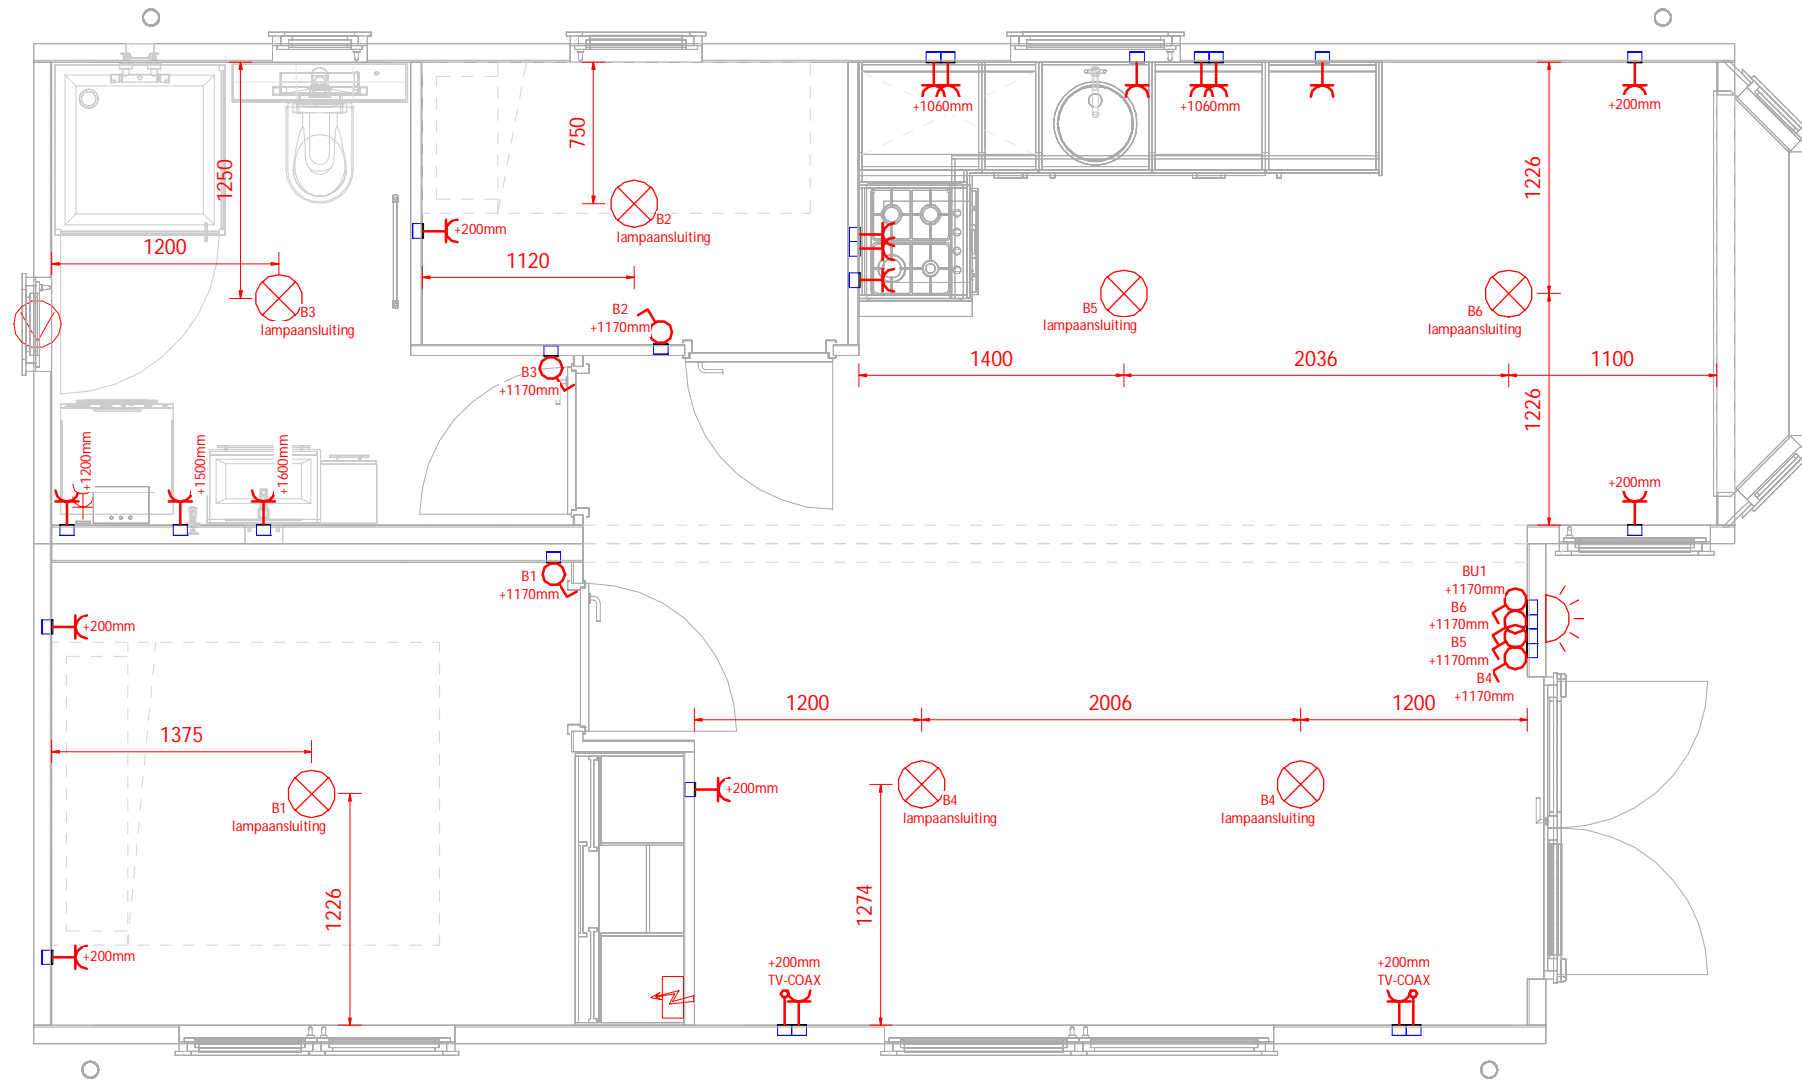

WANDERS MOBIELE CHALETS | ETTENSEWEG 57 | 7071 AB | NEDERLAND | INFO@WANDERS-CHALETS.NL | WWW.WANDERS-CHALETS.NL

Omschrijving:

Begane grond elektra

Model: Zwitserland Uitvoering: Rechts Oppervlakte: m²

Project:

Bestemming:

Opdrachtgever: Chalets Treager SA

Vloermaat: 9.000 x 2.645mm 2: 8.000 x 2.645mm

Getekend: EJA Gewijzigd: Gewijzigd:

Datum: 16-05-2018 A: D:


Schaal: B: E:

Papierformaat: C: F:


Ordernummer:

CHA 8803


De maatvoering van de elektra-aansluiting in wanden en plafonds kunnen in werkelijkheid afwijken van de maatvoering die getoond wordt op de tekening. De afwijking kan ontstaan door constructieve samenhang van wanden, vloeren en plafonds.

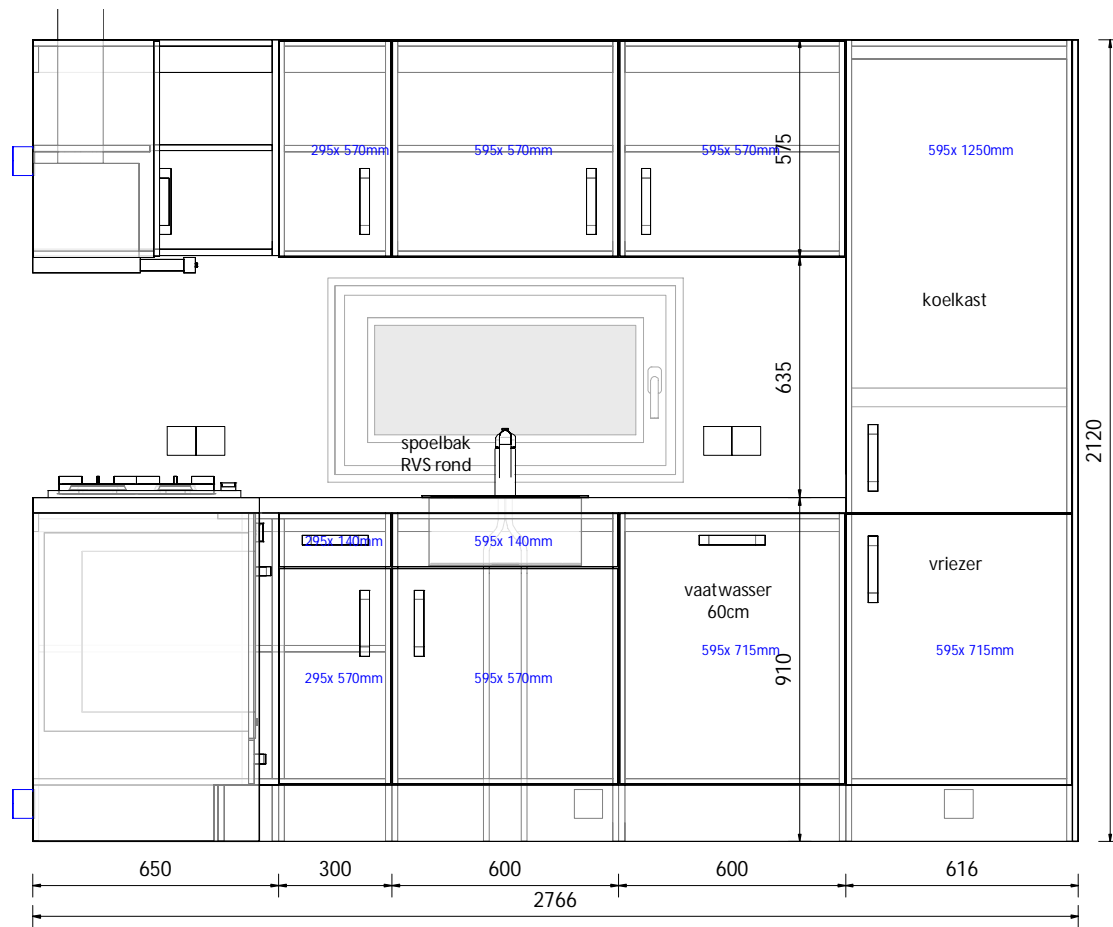

KEUKEN VOORAANZICHT
 schaal: 1 : 20

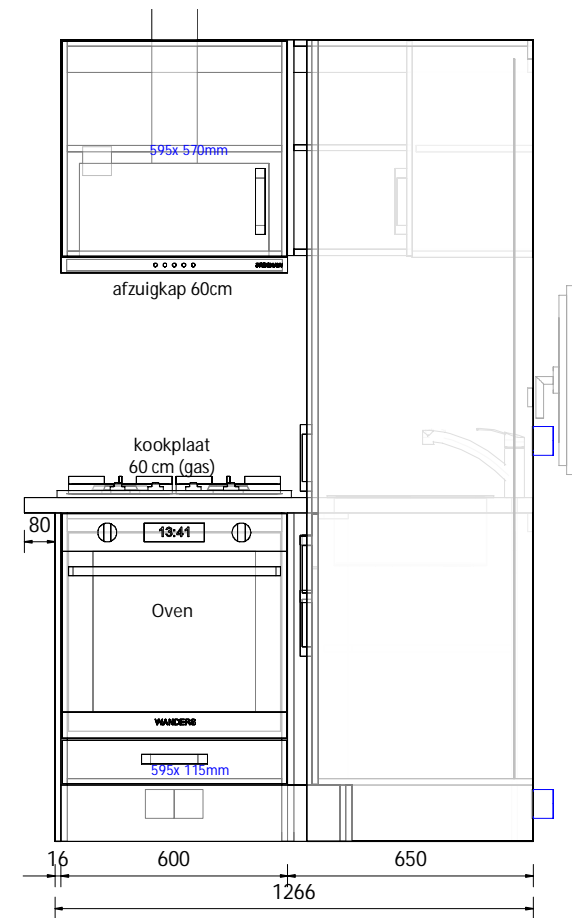

KEUKEN ZIJAAANZICHT
 schaal: 1 : 20

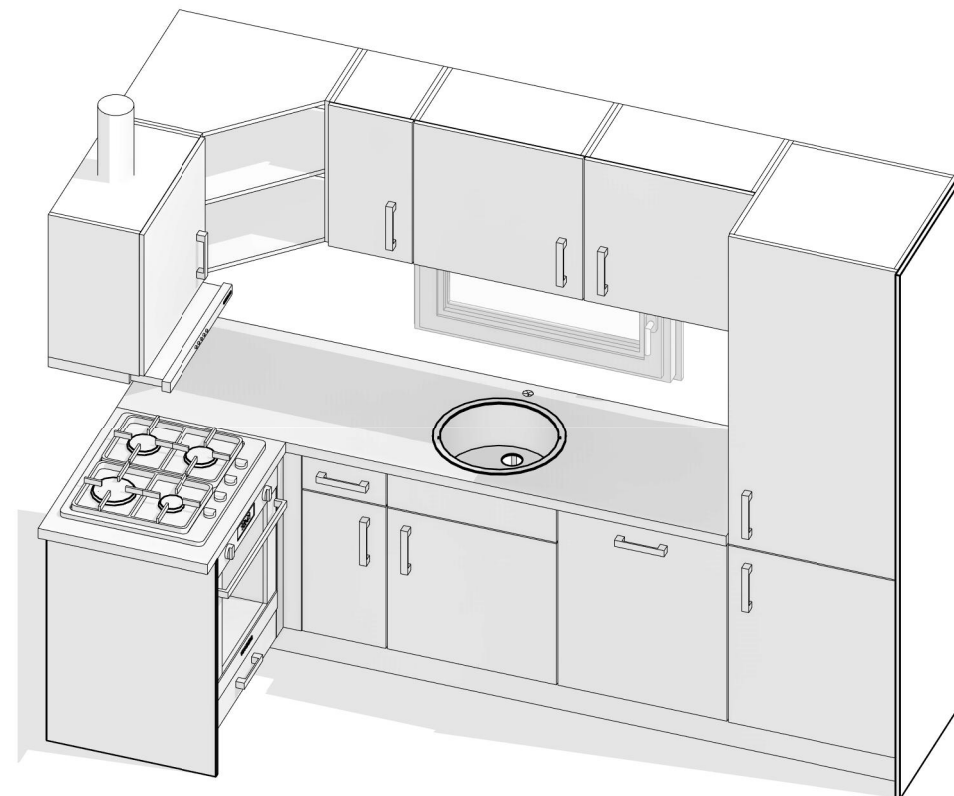

| 009_keukenfrontjes | | |
|--------------------|--------|---------|
| Aantal | Hoogte | Breedte |
| 1 | 140 | 295 |
| 2 | 570 | 295 |
| 1 | 115 | 595 |
| 1 | 140 | 595 |
| 4 | 570 | 595 |
| 2 | 715 | 595 |
| 1 | 1250 | 595 |
| 12 | | |



WANDERS MOBILE CHALETS | ETTENSEWEG 57 | 7071 AB | NEDERLAND | INFO@WANDERS-CHALETS.NL | WWW.WANDERS-CHALETS.NL

Omschrijving:

Keuken

Model: Zwitserland Uitvoering: Rechts Oppervlakte: m²

Project:

Bestemming:

Opdrachtgever: Chalets Treager SA

Vloermaat: 9.000 x 2.645mm 2: 8.000 x 2.645mm

Getekend: EJA Gewijzigd: Gewijzigd:

Datum: 16-05-2018 A: D:

Schaal: B: E:

Papierformaat: C: F:

Ordernummer:

CHA 8803

Het uiterlijk van de getekende apparatuur kan afwijken van de werkelijk geplaatste apparatuur. De tekening geeft alleen een werkelijk beeld van de plaatsing.