




VOORGEVEL

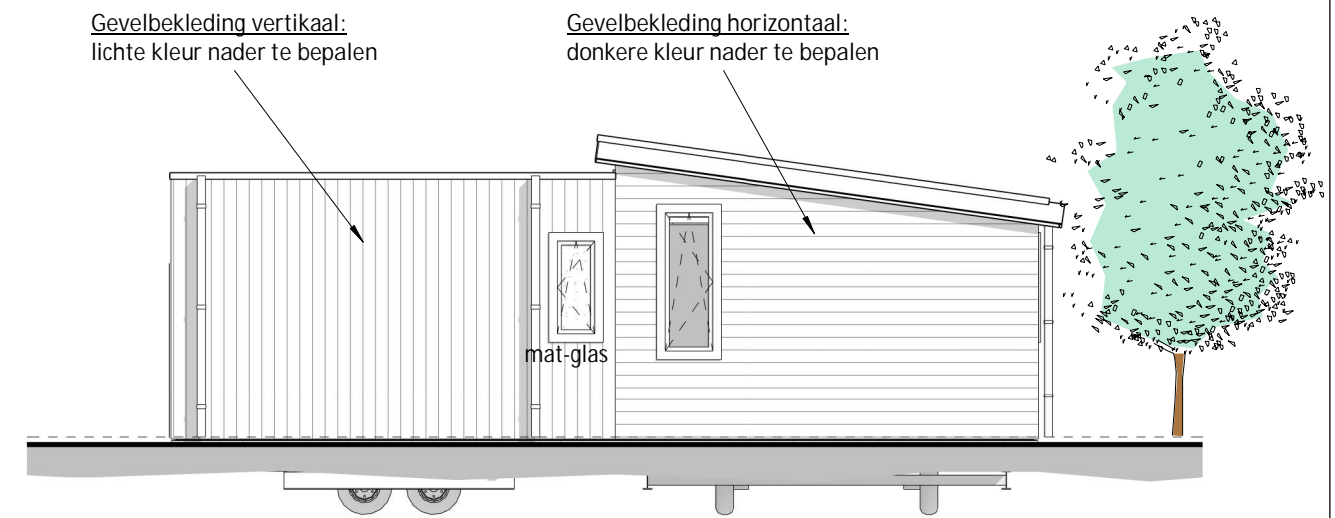

RECHTERZIJGEVEL

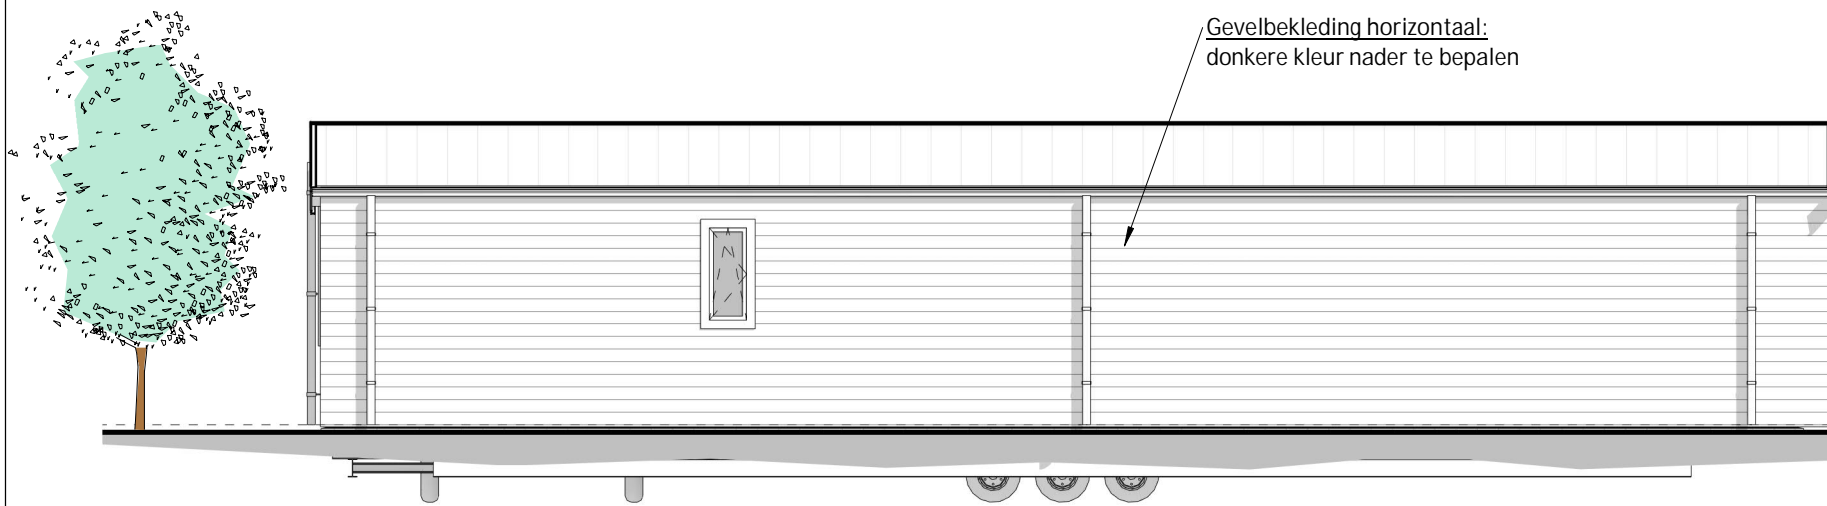


ACHTERGEVEL

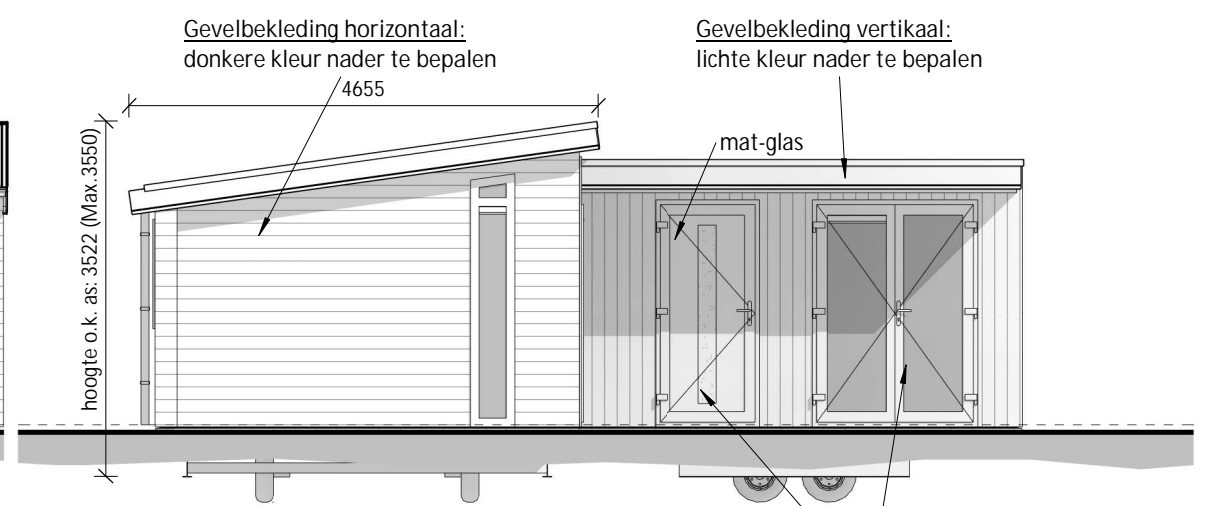

LINKERZIJGEVEL

Let Op!
buitendeuren met dezelfde cilinder

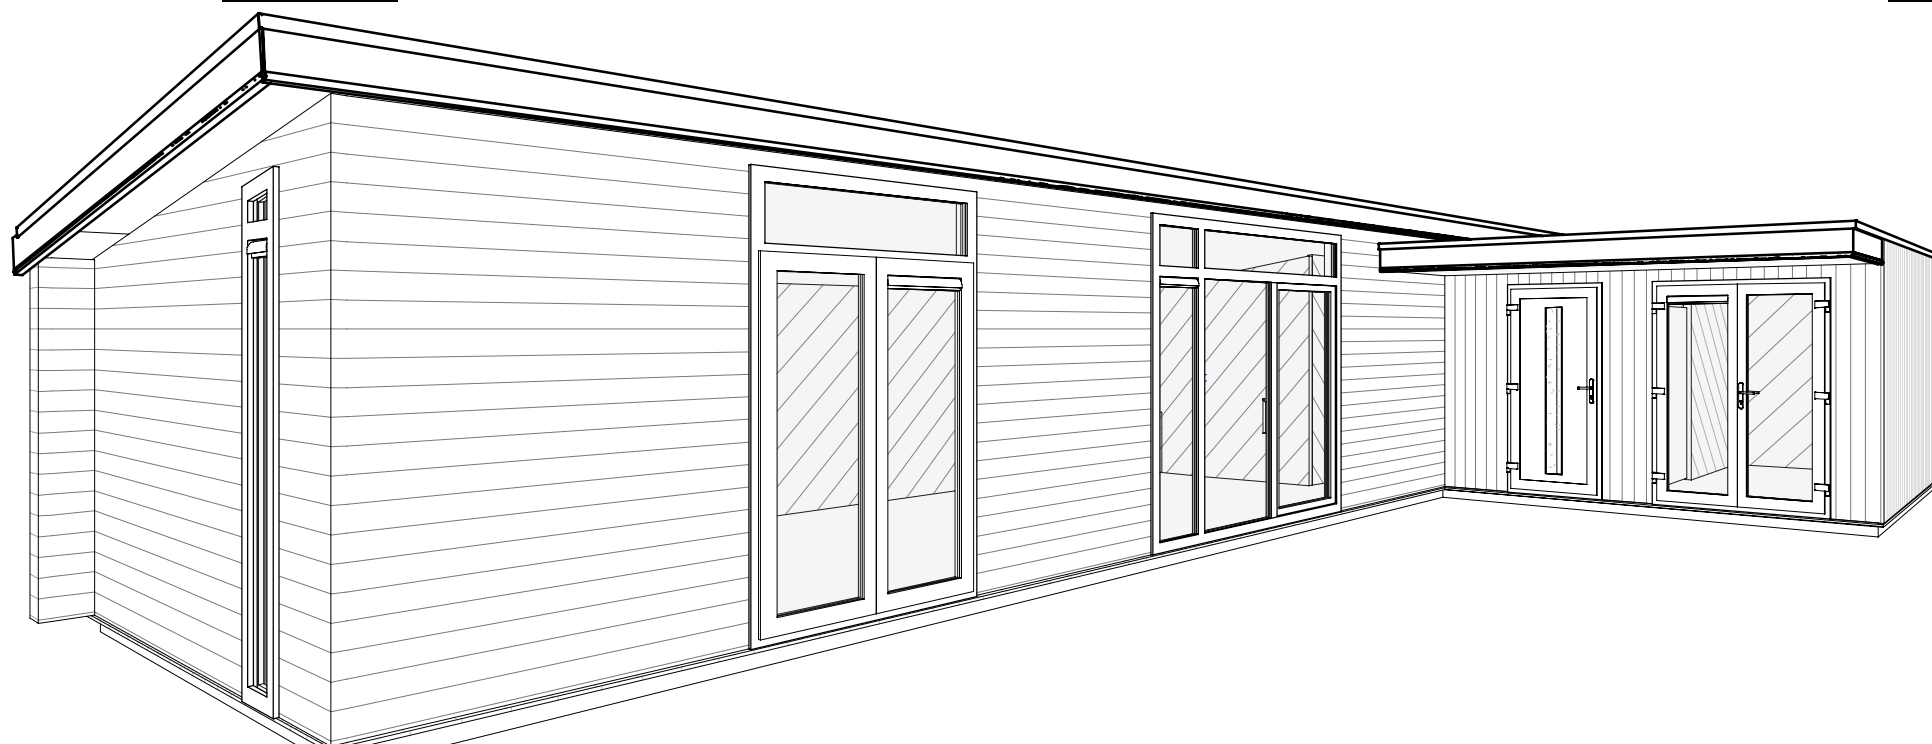

WANDERS MOBILE CHALETS | ETTENSEWEG 57 | 7071 AB | NEDERLAND | INFO@WANDERS-CHALETS.NL | WWW.WANDERS-CHALETS.NL


Omschrijving:

Gevels

Model:	Boslodge-L	Uitvoering:	Rechts	Oppervlakte:	77.4 m ²
Project:	Traeger				
Bestemming:	Zwitserland				
Opdrachtgever:	Kaiser				
Vloermaat:	14.600x4.085mm	2:	4.400x4.085mm		

Getekend:	DLO	Gewijzigd:		Gewijzigd:	
Datum:	04-12-2019	A:	20-12-2019	DLO	DLO
Schaal:		B:	05-02-2020	DLO	E: 11-06-2020
Papierformaat:		C:	20-03-2020	MFG	F:
Ordernummer:					

Cha11239

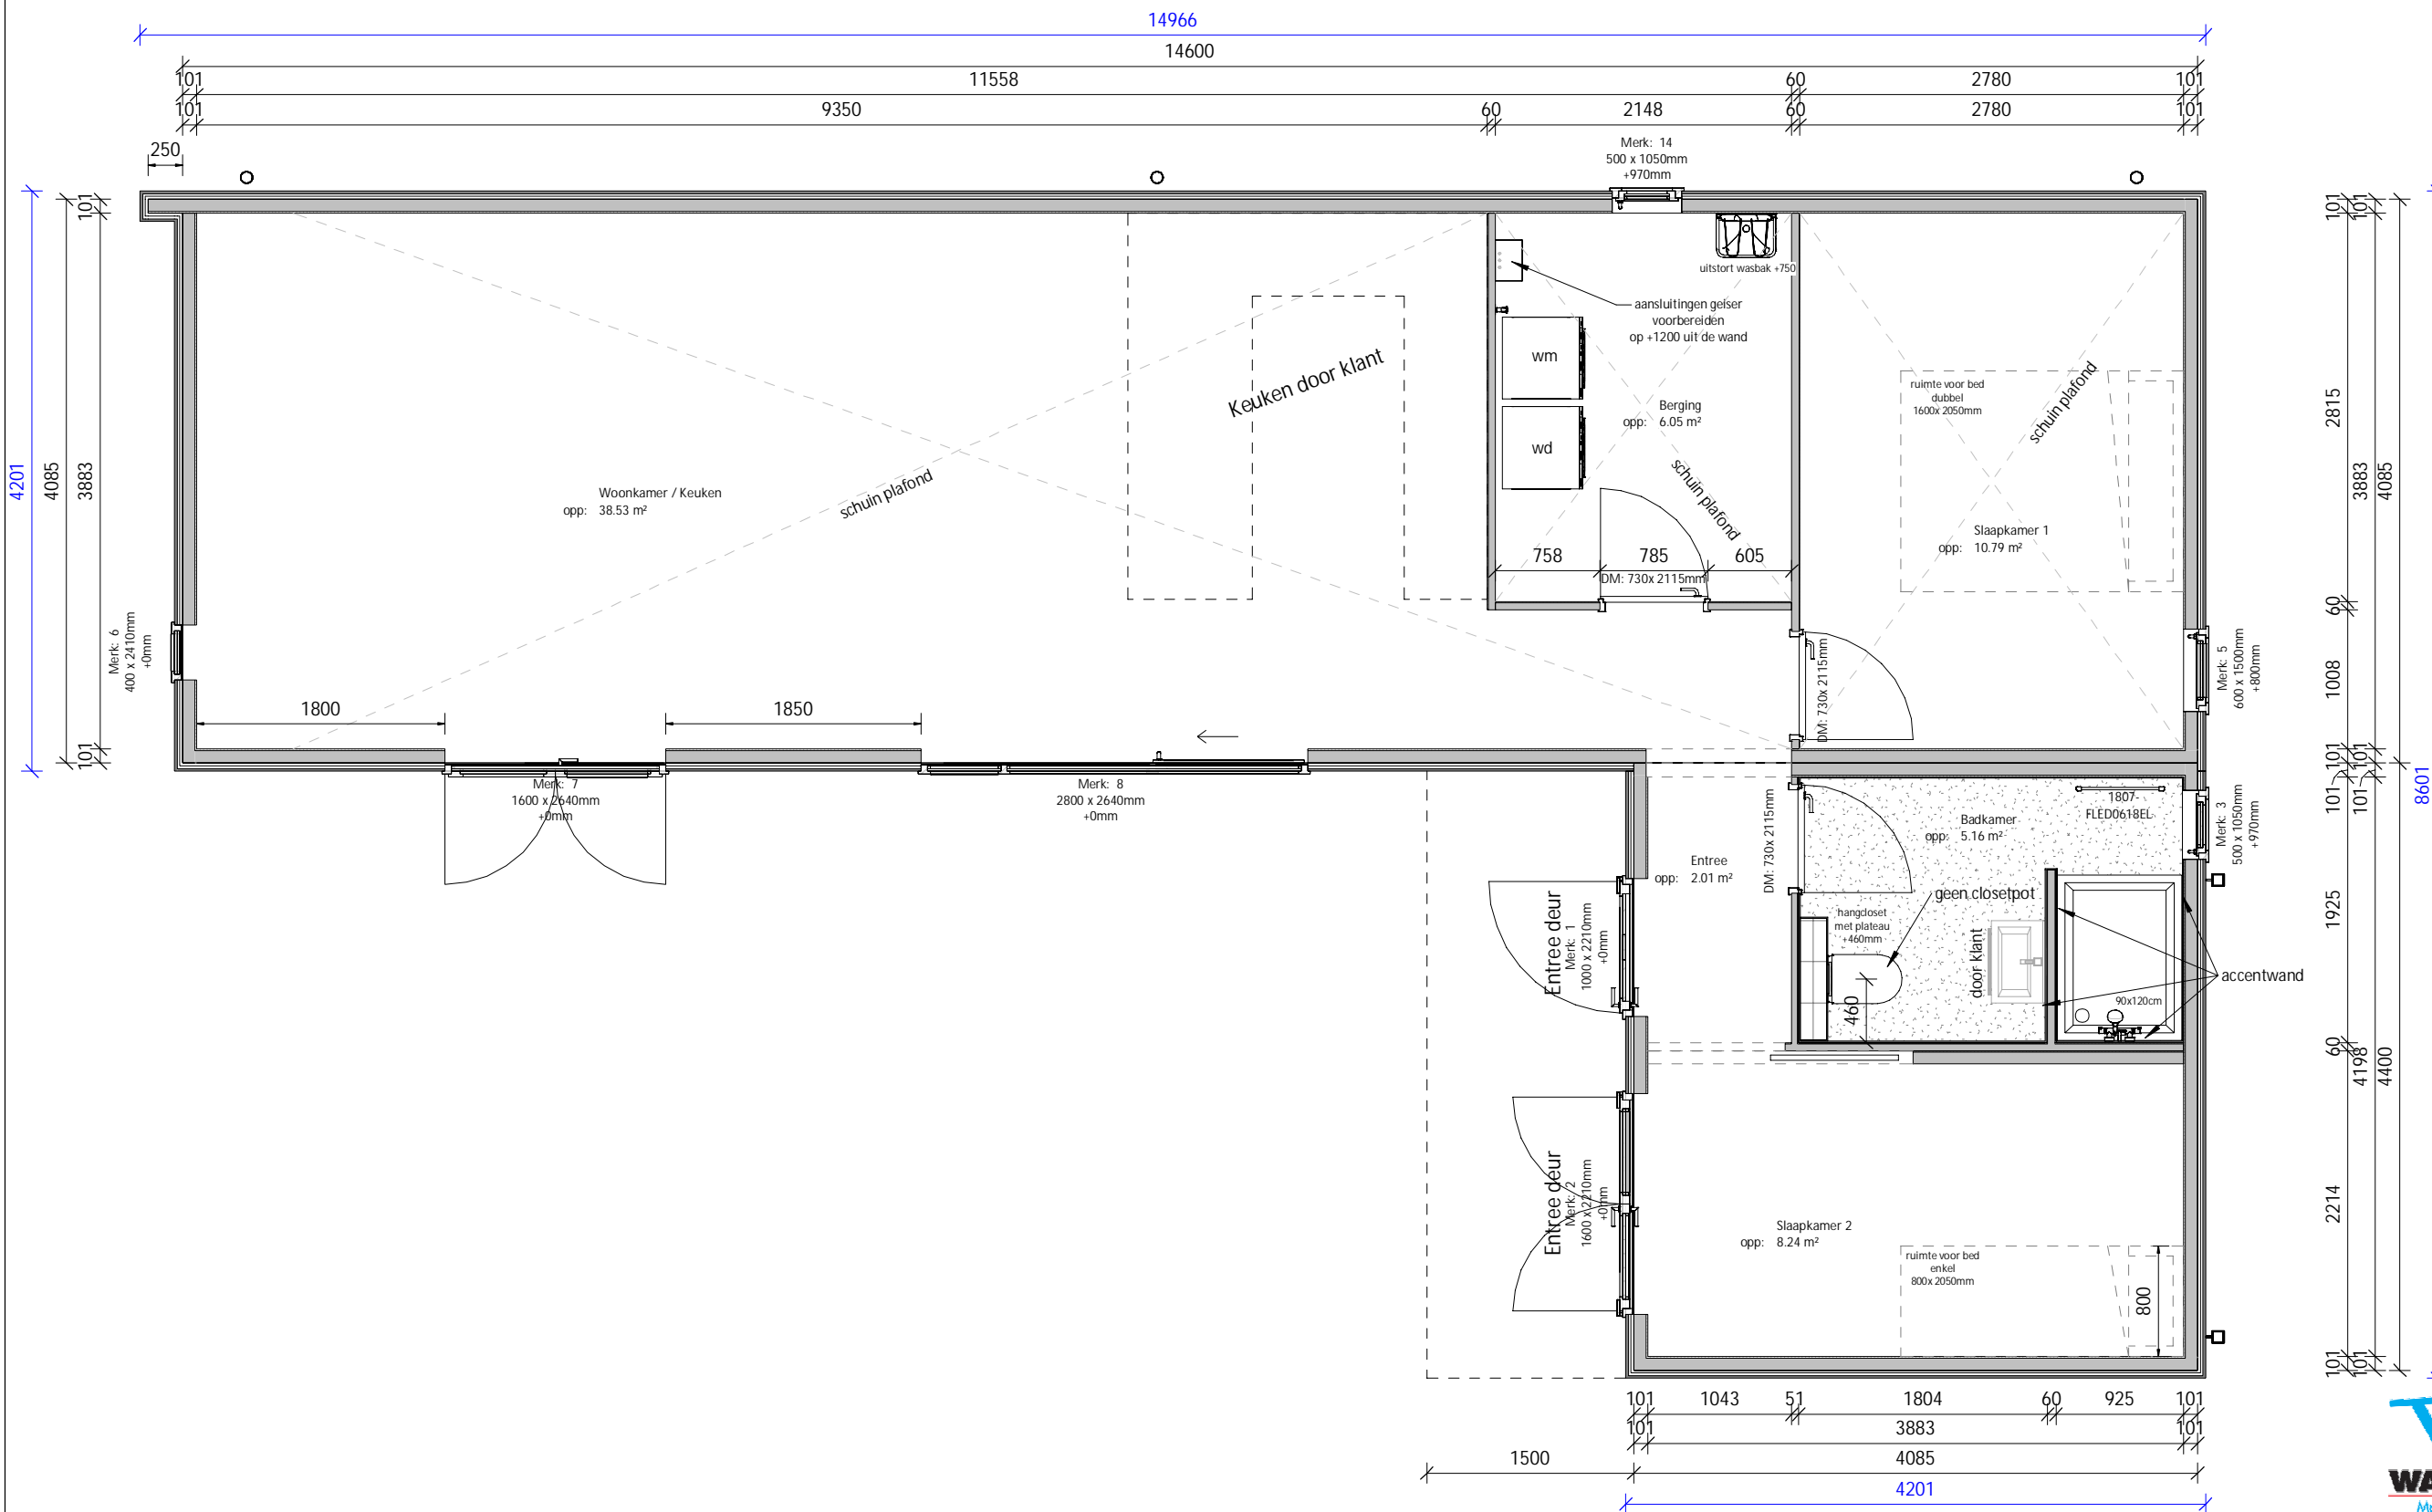

Let Op!
Geen vinyl.
Geen keuken.
Badmeubel door klant.





WANDERS MOBIELE CHALETS | ETTENSEWEG 57 | 7071 AB | NEDERLAND | INFO@WANDERS-CHALET.NL | WWW.WANDERS-CHALET.NL

Begane grond

Model:	Boslodge-L	Uitvoering:	Rechts	Oppervlakte:	77.4 m ²
Project:	Traeger				
Bestemming:	Zwitserland				
Opdrachtgever:	Kaiser				
Vloermaat:	14.600x4.085mm	2:	4.400x4.085mm		

Getekend:	DLO	Gewijzigd:	Gewijzigd:
Datum:	04-12-2019	A:	20-12-2019 DLO
Schaal:	-	B:	05-02-2020 DLO
Papierformaat:	-	C:	12-02-2020 DLO
Ordernummer:	-	D:	21-02-2020 DLO
		E:	20-03-2020 MFG
		F:	24-03-2020 DLO
		G:	30-03-2020 DLO
		H:	19-05-2020 DLO
		I:	11-06-2020 DLO

Cha11239

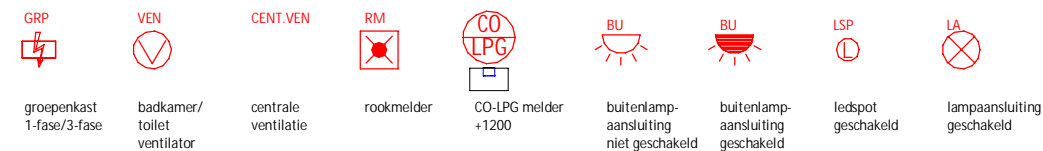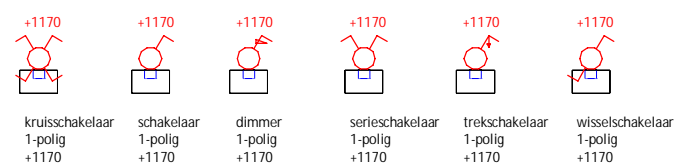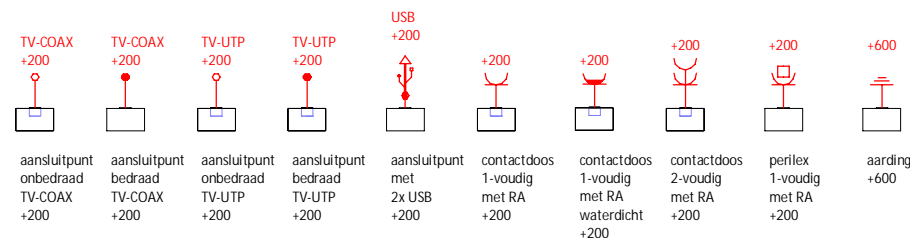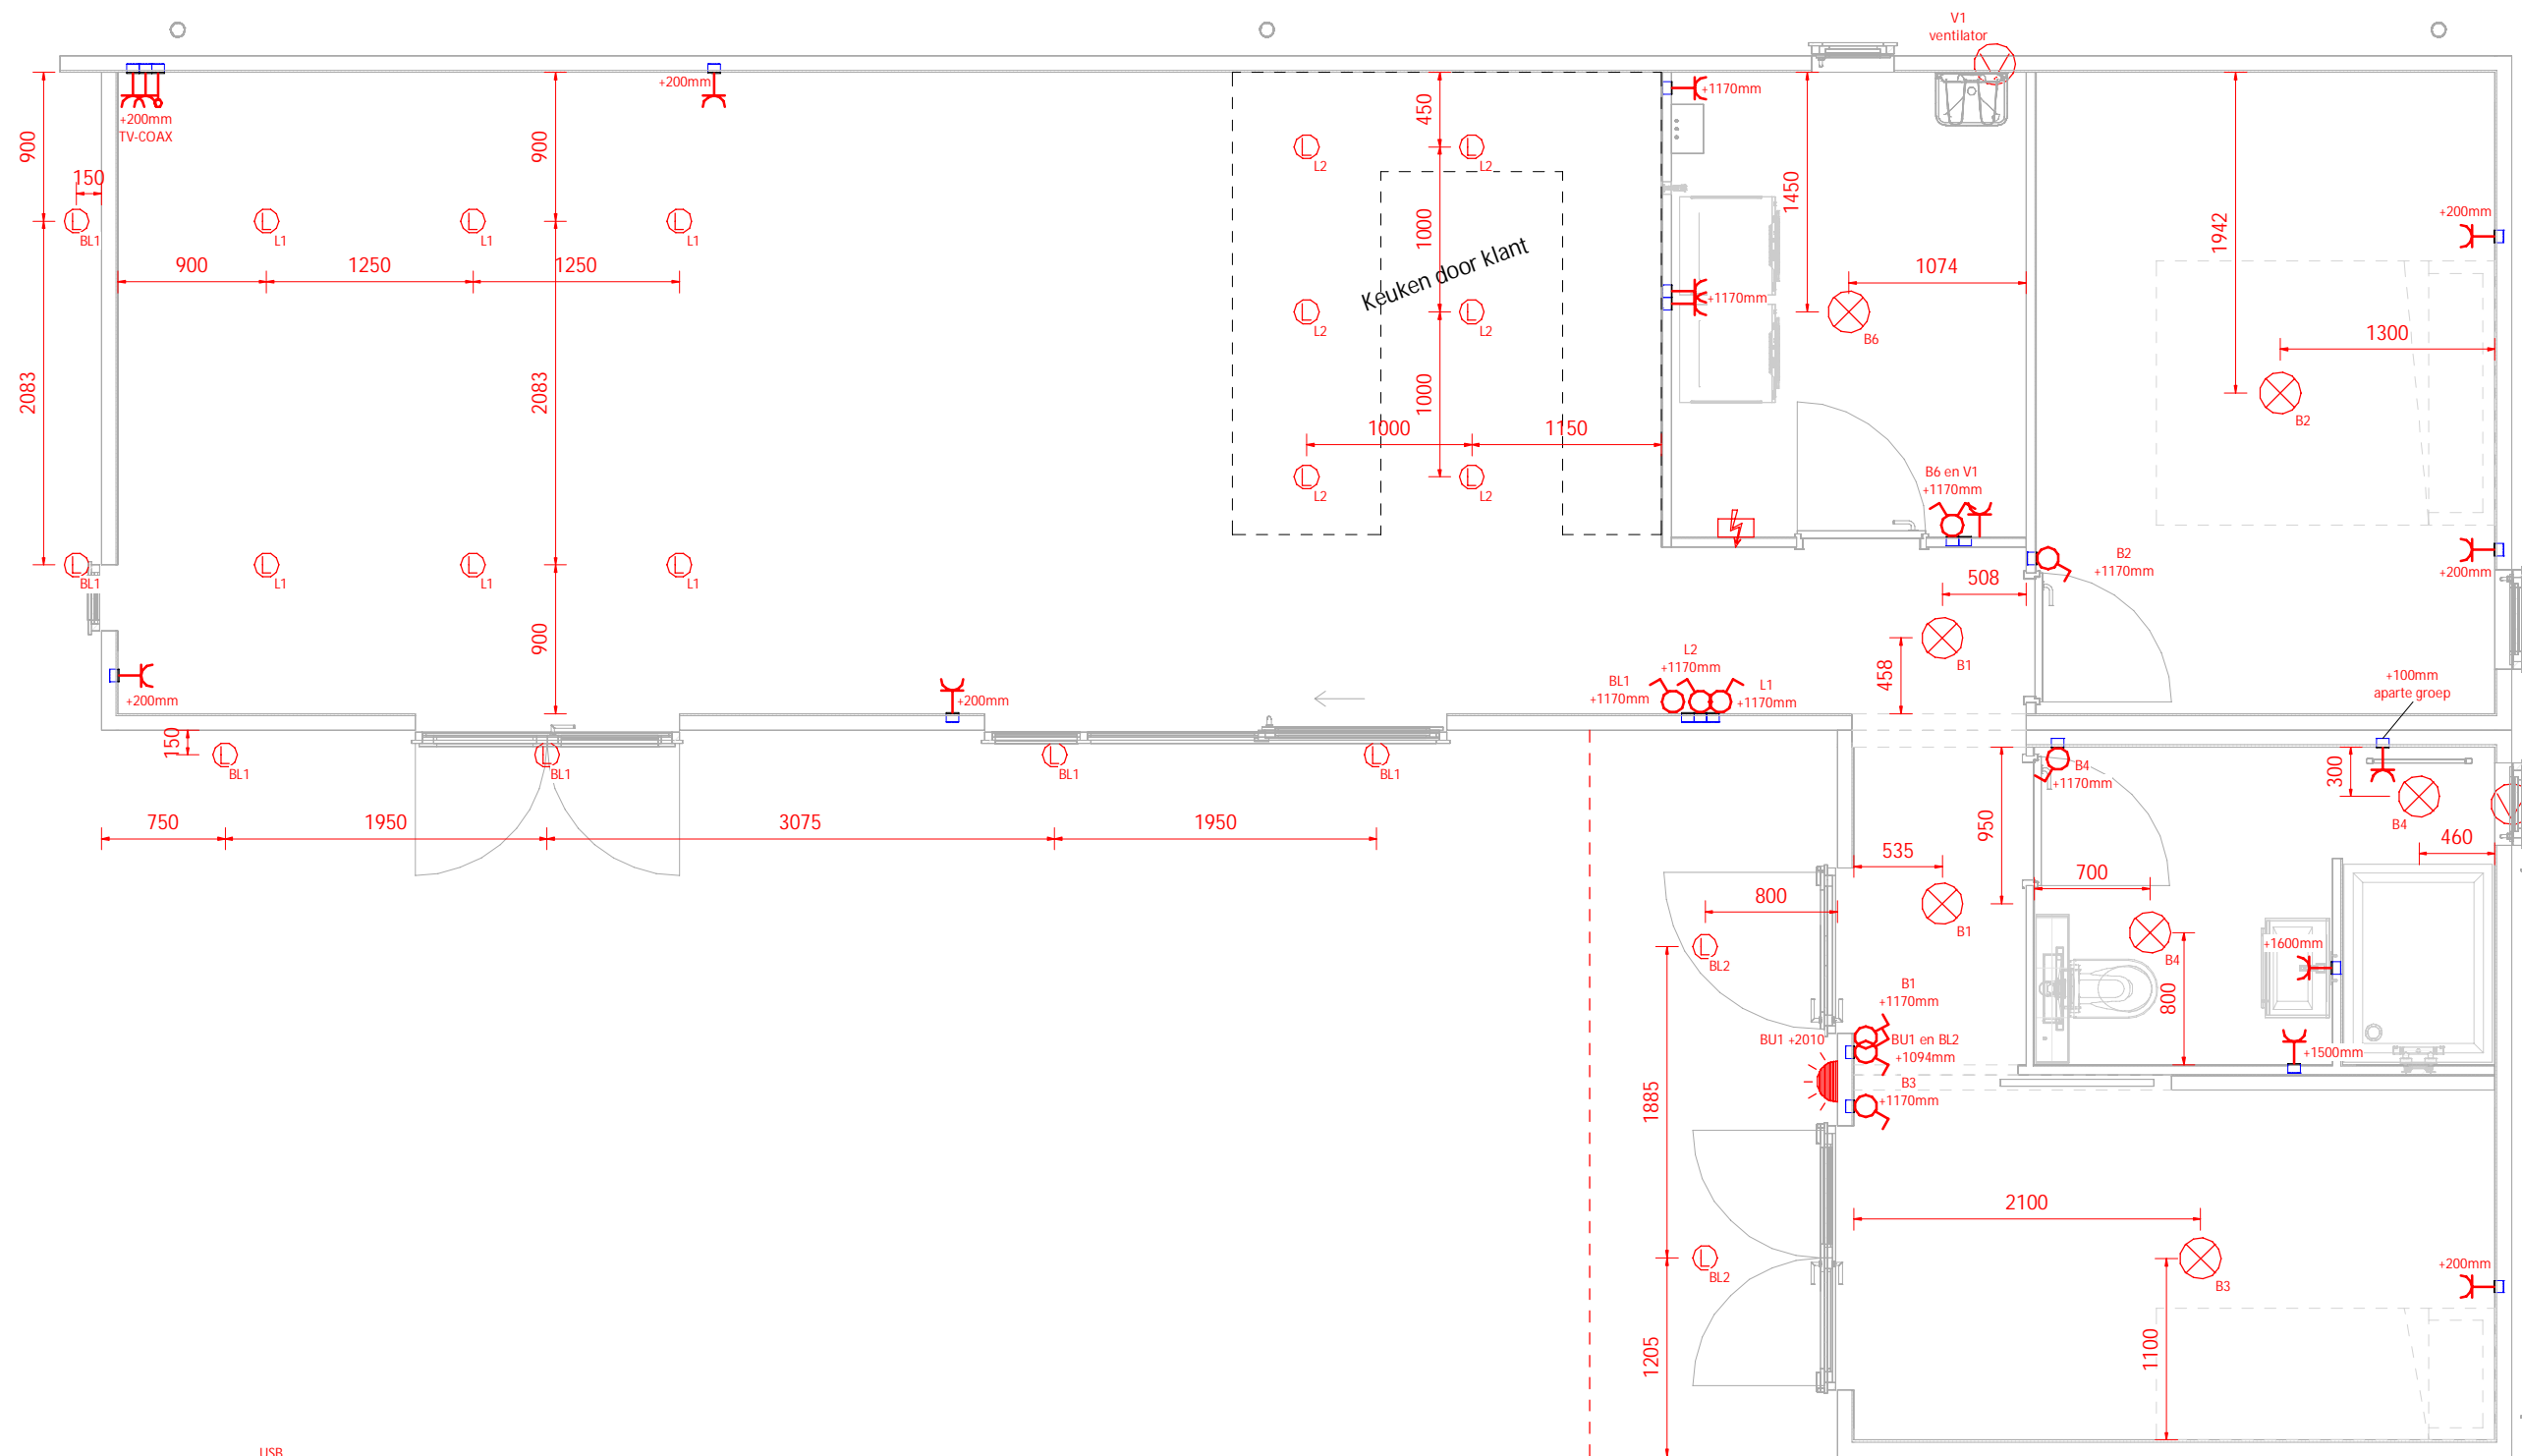

WANDERS MOBILE CHALETS | ETTENSEWEG 57 | 7071 AB | NEDERLAND | INFO@WANDERS-CHALETS.NL | WWW.WANDERS-CHALETS.NL


Omschrijving: **Begane grond elektra**

Model:	Boslodge-L	Uitvoering:	Rechts	Oppervlakte:	77.4 m ²
Project:	Traeger	Bestemming:	Zwitserland	Opdrachtgever:	Kaiser
Vloermaat:	14.600x4.085mm		2:	4.400x4.085mm	

Getekend:	DLO	Gewijzigd:	Gewijzigd:
Datum:	04-12-2019	A:	20-12-2019
Schaal:	B:	05-02-2020	DLO
Papierformaat:	C:	20-03-2020	MFG
Ordernummer:	F:		

Cha11239

De maatvoering van de elektra-aansluiting in wanden en plafonds kunnen in werkelijkheid afwijken van de maatvoering die getoond wordt op de tekening. De afwijking kan ontstaan door constructieve samenhang van wanden, vloeren en plafonds.

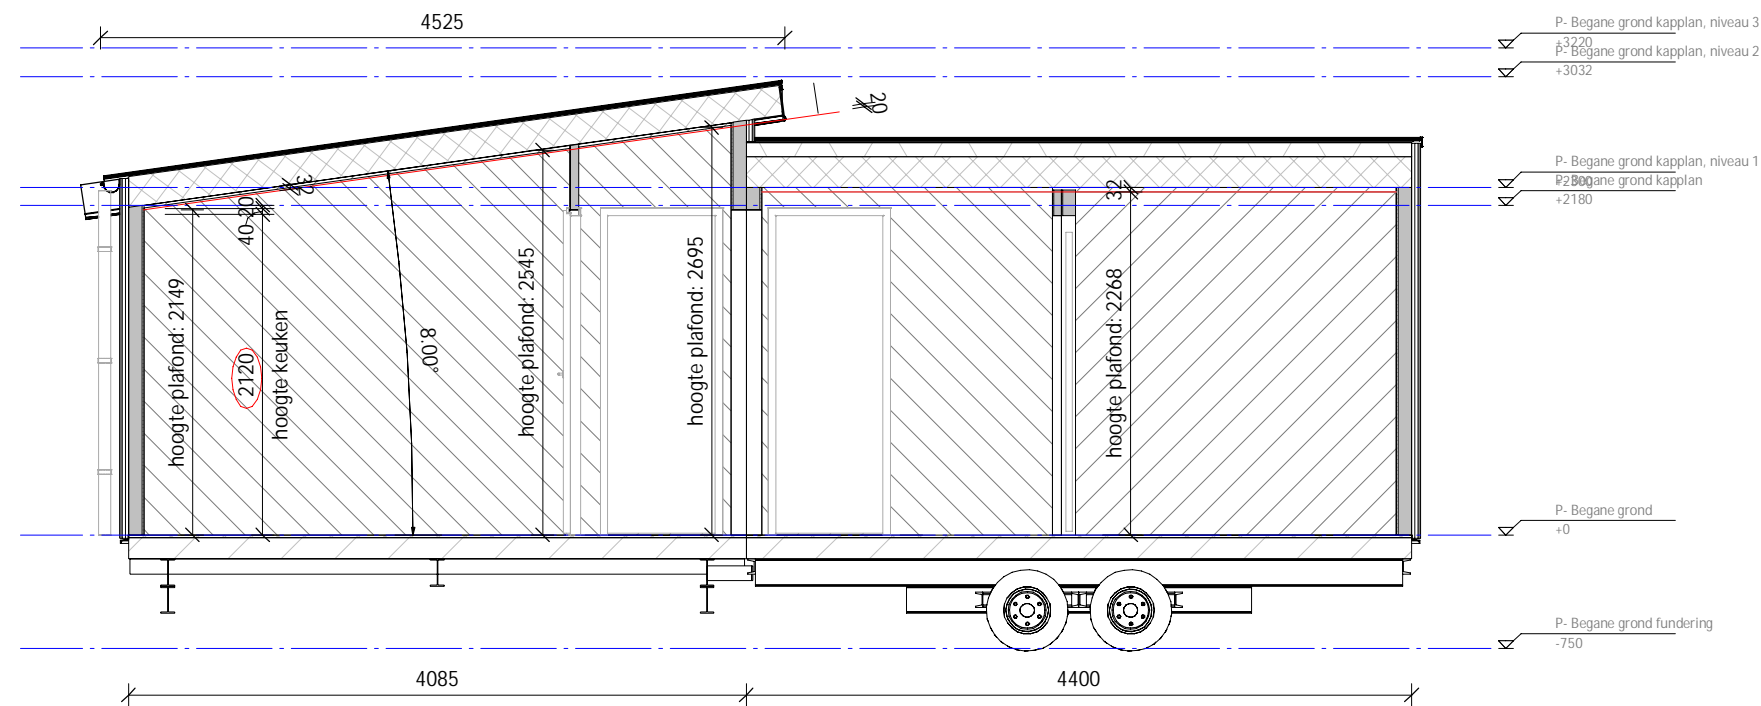

TRANSPORTMATEN ZWITSERLAND:

Normaal transport:

Hoogte, o.k. as tot b.k. nok maximaal 3550mm
 Breedte, maximaal 3800mm (buitenzijde goot)
 Lengte, maximaal 15000mm (inclusief overstek)

Speciaal transport: (politiebegeleiding)

Hoogte, o.k. as tot b.k. nok maximaal BELLEN ivm route!
 Breedte, maximaal 4500mm (buitenzijde goot)
 Lengte, maximaal BELLEN ivm route (inclusief overstek)



WANDERS MOBILE CHALETS | ETTENSEWEG 57 | 7071 AB | NEDERLAND | INFO@WANDERS-CHALETS.NL | WWW.WANDERS-CHALETS.NL

Omschrijving:

Doorsnede A-A

Model:	Boslodge-L	Uitvoering:	Rechts	Oppervlakte:	77.4 m ²
Project:	Traeger				
Bestemming:	Zwitserland				
Opdrachtgever:	Kaiser				
Vloermaat:	14.600x4.085mm	2:	4.400x4.085mm		

Getekend:	DLO	Gewijzigd:		Gewijzigd:	
Datum:	04-12-2019	A:		D:	
Schaal:		B:		E:	
Papierformaat:		C:		F:	
Ordernummer:					

Cha11239